

---

**Geräteauslegung**  
**Projektbemerkung**

**Datum:** 05.01.2010

**Seite:** 1 / 1

---

**Projekt:** Mustermann  
xx xxxx V xx D

---

***Vorschlag Auslegung Fußbodendirektheizung***

Sehr geehrte Damen und Herren,

wir danken Ihnen für die uns zur Verfügung gestellten Unterlagen. Die Auslegung der Fußbodendirektheizung zur Temperierung der Räume können Sie der folgenden Planung entnehmen.

Für weitere Einzelheiten steht Ihnen unsere Homepage [www.dimplex.de](http://www.dimplex.de) zur Verfügung.

Für Fragen stehen Ihnen der für Sie zuständige Vertriebsrepräsentant unserer Firma

**XXX XXX Tel. XXX XXX**

oder unsere Hotline Systemtechnik in Kulmbach unter der Rufnummer

**+ 49 (0) 9221-709-562**

zur Verfügung. Geben Sie bitte stets bei Rückfragen unsere Projektnummer an.

Unsere Auslegung wurde ausschließlich auf Grundlage der uns von Ihnen zur Verfügung gestellten schriftlichen Unterlagen vorgenommen.

Haben Sie sich schon für unseren Newsletter unter [www.dimplex.de](http://www.dimplex.de) angemeldet? Hier stehen Ihnen aktuelle Themen und Informationen zur Verfügung.

Mit freundlichen Grüßen

Anlagen

## Heizmattenzusammenstellung und Prüfprotokoll

**Bauvorhaben:** Mustermann

**Projektnummer:** xxxxxxVxxD

Nr.	Type	Gesamtwiderstand vor Estricharbeiten	Isolationswiderstand vor Estricharbeiten	Gesamtwiderstand nach Estricharbeiten	Isolationswiderstand nach Estricharbeiten
1	HM 600 TS 150-5				
2	HM 900 TS 150-5				
3	HM 150 TS 150-5				
4	HM 300 TS 150-5				
5	HM 225 TS 150-5				
6	HM 300 TS 150-5				
7	HM 150 TS 150-5				
8	HM 900 TS 150-5				
9	HM 900 TS 150-5				
10	HM 900 TS 150-5				
11	HM 150 TS 150-5				
12	HM 900 TS 150-5				
13	HM 225 TS 150-5				
14	HM 300 TS 150-5				
15	HM 450 TS 150-5				
16	HM 900 TS 150-5				
17					
18					
**Zur Erlangung der Gewährleistung ist das Prüfprotokoll innerhalb von 14 Tagen nach Einbau der Heizung an uns zurückzusenden.**

**Bei nicht ausgefülltem Prüfprotokoll kann keine Gewährleistung übernommen werden. In Räumen mit eingeschränkter Heizmattenverlegefläche (z. B. Küchen, Bäder, Duschen) oder in anderen Räumen mit einem Wärmeverlust über 80 W/qm ist eine Zusatzheizung, z.B. in Form eines Konvektors zu installieren, die in dieser Aufstellung nicht enthalten ist.**



Einbaudatum:

Unterschrift Installateur:

Ort/Datum:

Glen Dimplex Deutschland GmbH  
Geschäftsbereich Dimplex  
Am Goldenen Feld 18  
95326 Kulmbach

Tel.: 09221 709 101  
Fax: 09221 709 565  
Email: projektierung@dimplex.de

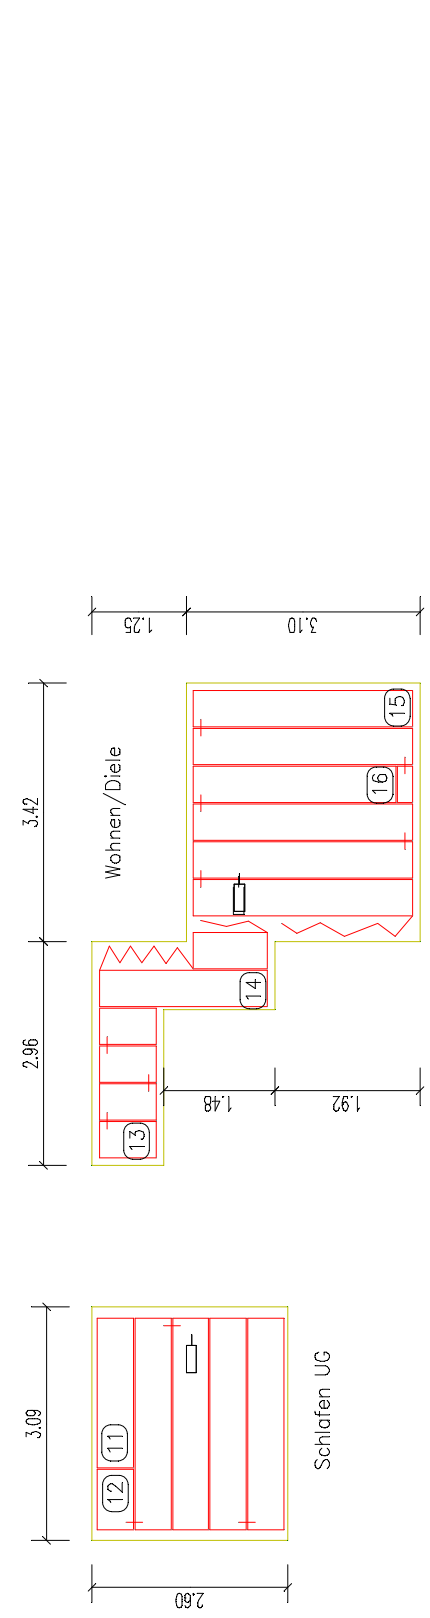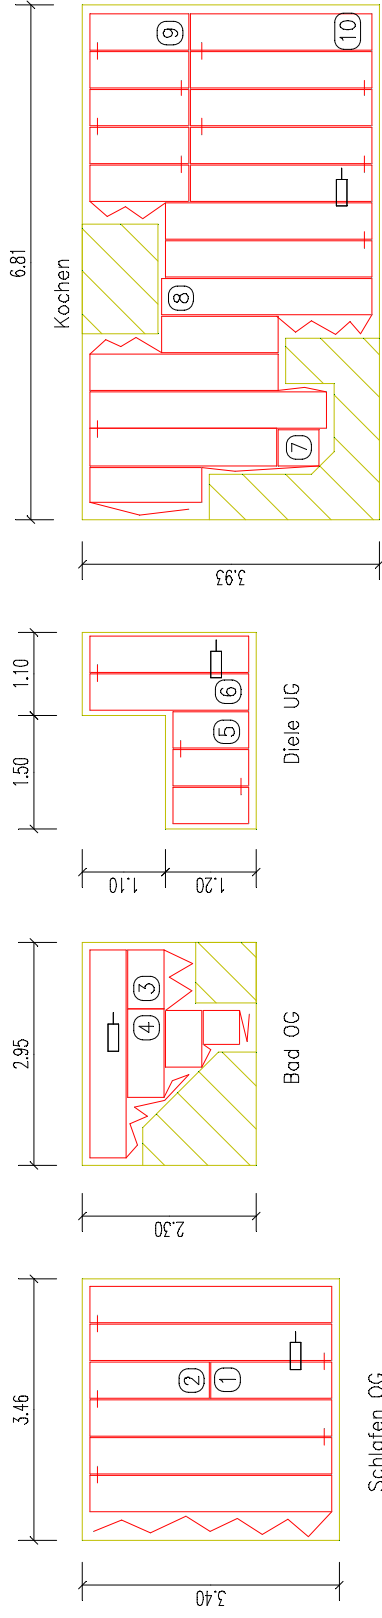

- Fußbodenfühler
- RZ Randzonen-Heizmatte
- belegte bzw. zugestellte Fußbodenfläche
- ① Matten-Nr. = Mattenbeginn
- Auftrennen der Matten zur vollflächigen Verlegung
- Matte aufschneiden und in die gleiche Verlegung richtung ändern

**Achtung!**  
Vor Mattenbestellung unbedingt Maße örtlich überprüfen!

Kaltleitungen dürfen über Bewegungs-fugen hinweg ausschließlich im Schutzrohr verlegt werden. Heizleitungen dürfen Bewegungsfugen nicht kreuzen.

Änderung	Tag	Name	Art
		<b>CDimplex</b>	
Am Goldenen Feld 18 95326 Kulmbach Tel.09221 709-201 Fax.-565			
2010	05.01.	A.Suess	
Projekt-Nr.:xxxxxx\xxD			Bl.-Nr.: 01 1:100

**Dünnbett-Heizmatten HM...SF/ -TS und Zubehör  
für Fußbodendirektheizung**



<b>Bauvorhaben: Mustermann</b>				<b>Projekt-Nr.:</b>		xx xxxx V xx D	
<b>Bauherr:</b>				<b>Datum</b>		05.01.2010	
<b>Heizungstyp: Fußbodendirektheizung</b>				<b>Freigabedauer:</b>			
<b>Dünnbett-Heizmatten 150 W/m<sup>2</sup> Verlegebreite 0,9 m</b>			<b>Dünnbett-Heizmatten 150 W/m<sup>2</sup> Verlegebreite 0,5 m</b>			<b>Temperaturwächter</b>	
	€	Anz.		€	Anz.		Anz.
HM 180 SF 150			HM 75 SF 150-5			TB 072	
HM 320 SF 150			HM 150 SF 150-5				
HM 410 SF 150			HM 225 SF 150-5			<b>Raum-/Bodentemp. Regler</b>	
HM 530 SF 150			HM 300 SF 150-5				
HM 820 SF 150			HM 375 SF 150-5			€	Anz.
HM 1130 SF 150			HM 450 SF 150-5			RTW 401 UN	6
			HM 600 SF 150-5			RTWU 401 UN	
			HM 750 SF 150-5				
			HM 900 SF 150-5				
<b>Dünnbett-Heizmatten 150 W/m<sup>2</sup> mit einseitigem Anschluss Verlegebreite 0,5 m</b>			<b>Dünnbett-Heizmattenset 150 W/m<sup>2</sup> mit Bodentemp.Regler BTU 301 UN Verlegebreite 0,5 m</b>			<b>Bodentemperaturregler</b>	
	€	Anz.		€	Anz.		Anz.
HM 150 TS 150-5		3	HM 150 TS SET BTU			BT 100 AN	
HM 225 TS 150-5		2	HM 225 TS SET BTU			BT 200 AN	
HM 300 TS 150-5		3	HM 300 TS SET BTU			BT 301 UN	
HM 450 TS 150-5		1	HM 450 TS SET BTU			BTU 301 UN	
HM 600 TS 150-5		1	HM 600 TS SET BTU			ETR 060 N	
HM 750 TS 150-5			HM 750 TS SET BTU				
HM 900 TS 150-5		6	HM 900 TS SET BTU				
			<b>Dünnbett-Heizmattenset 150 W/m<sup>2</sup> mit Bodentemp.Regler BT 301 UN Verlegebreite 0,5 m</b>			<b>Kaltendenverlängerung</b>	
	€	Anz.		€	Anz.		Anz.
			HM 150 TS SET BT			KED SF Set	1
			HM 225 TS SET BT			NHD 100	0
			HM 300 TS SET BT				
			HM 450 TS SET BT				
			HM 600 TS SET BT				
			HM 750 TS SET BT				
			HM 900 TS SET BT				